



TERRENGSNITT 1
1 : 500

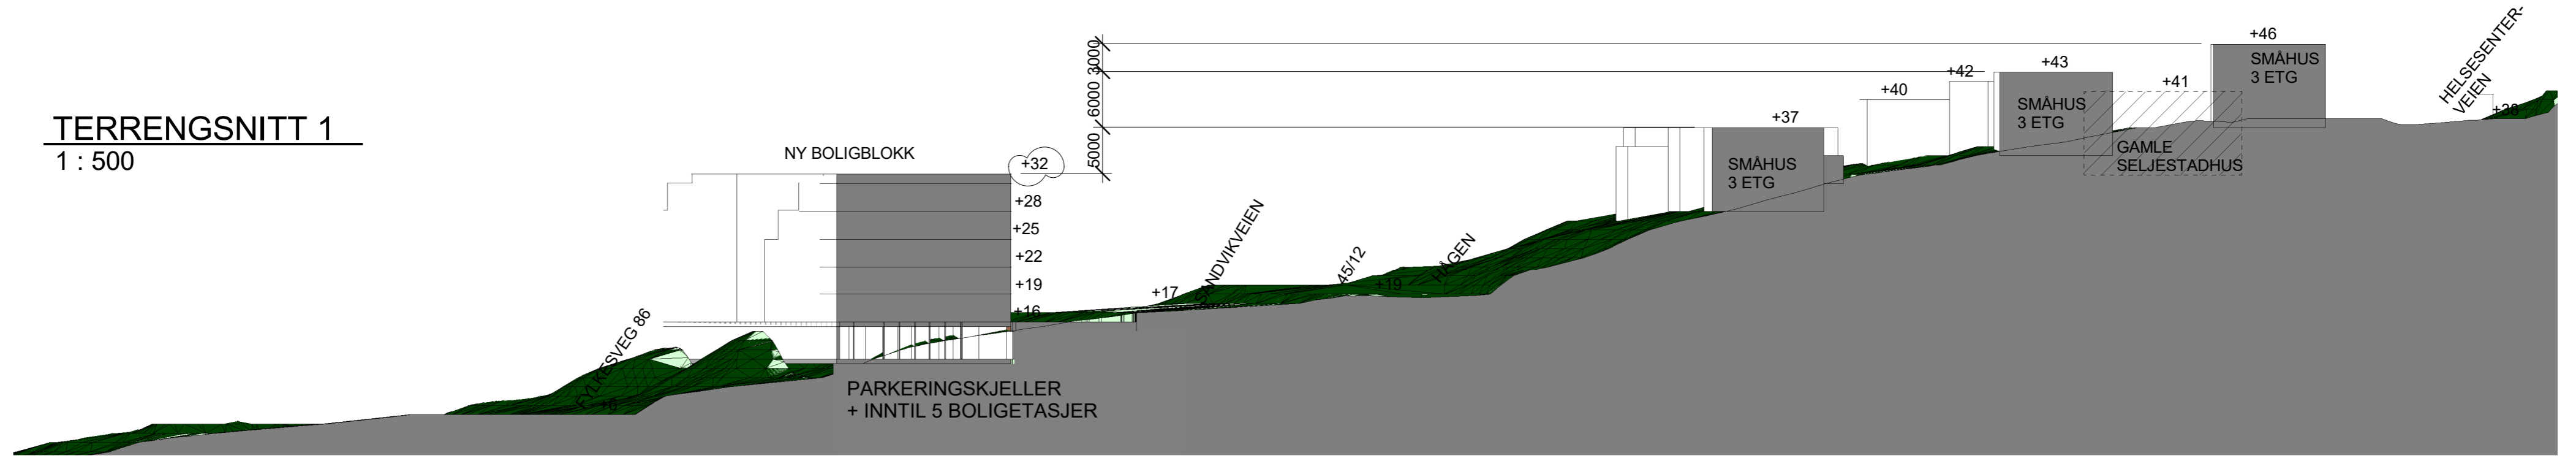

TERRENGSNITT 2
1 : 500

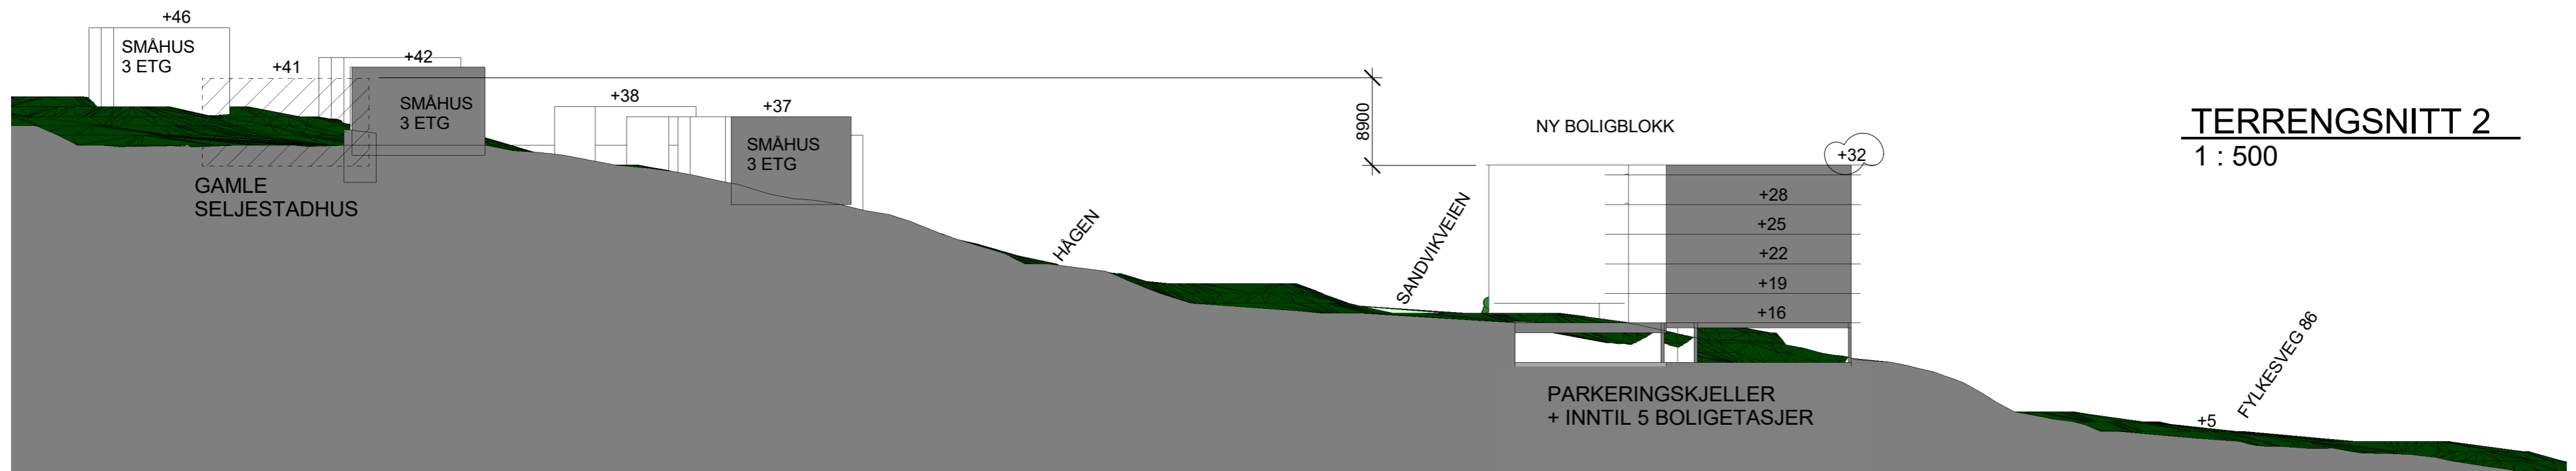

PLAN MED SNITTANGIVELSE - IKKE I MÅLESTOKK

Rev. A	Maksimal høyde redusert til kote +32	Utført	Kontr.	Dato	09.05.2019
Rev.	Revisjonen gjelder	Utført	Kontr.	Dato	
Tiltakshaver og prosjekt CONSEPT EIENDOM AS RP NYE SELJESTAD PLANID 1931201803		Målestokk 1 : 500	Dato 18.03.2019		
ILLUSTRERENDE TERRENGSNITT		Tegnet Kontr.	MBSS MBSS		
		Arkstørrelse A2	Prosjektnr. 17-007		
		Tegningsnr. A10-10	Rev. A		
		Baseksadresse/ Postadresse Storgata 46, 9300 Finnsnes Telefon 902 94 327 Organisasjonsnr. 919419776			