



20 Mars kl. 08 BBB1

20 Mars kl.12 BBB1

20 Mars kl.16 BBB1

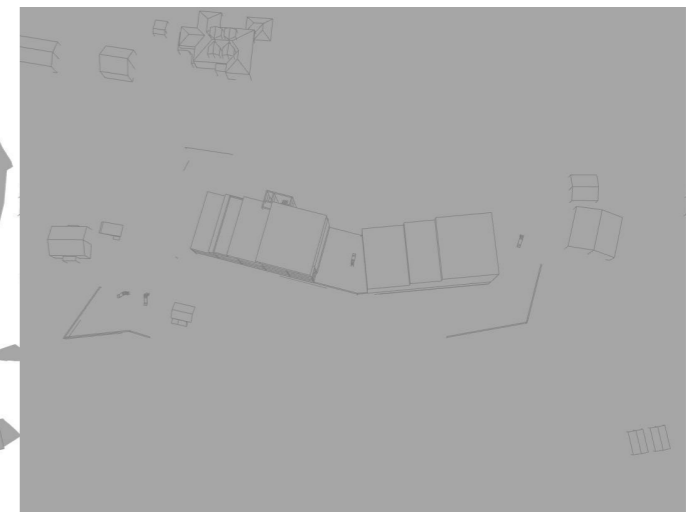


20 Mars kl 20 BBB1

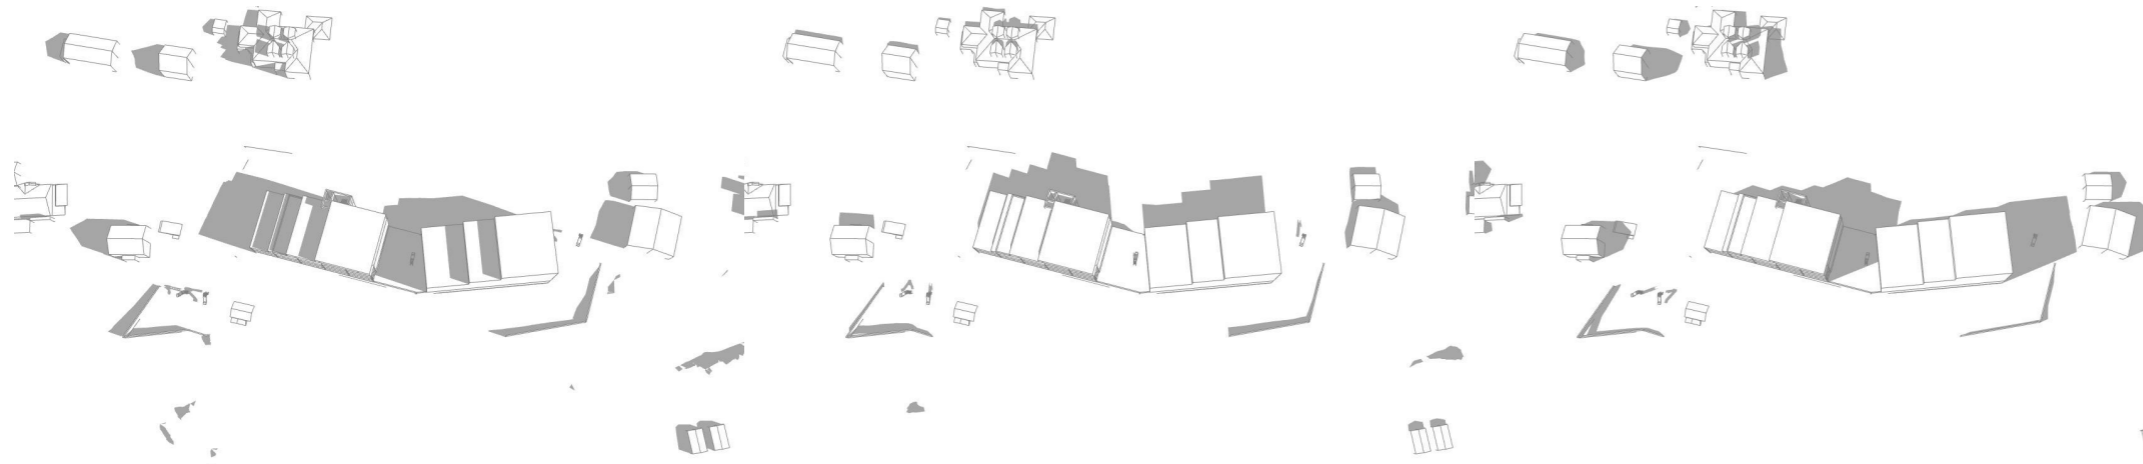

20 Juni kl.08 BBB1

20 Juni kl.12 BBB1

20 Juni kl.16 BBB1

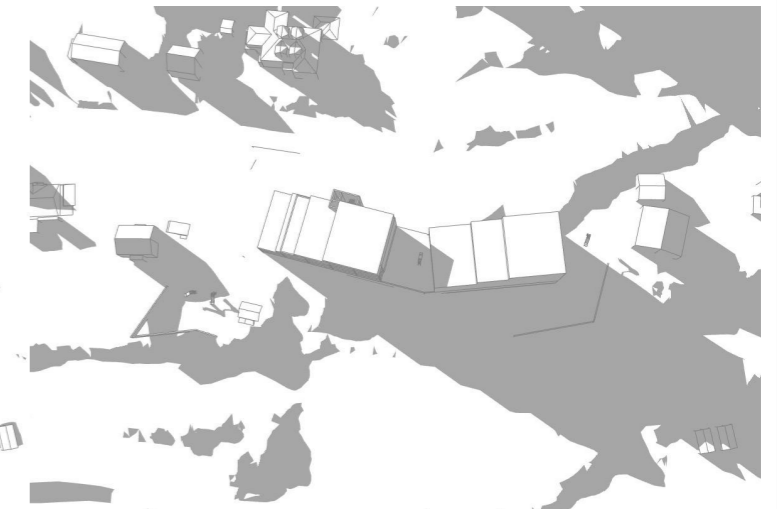

20 Juni kl. 20 BBB1

Prosjekt: Seljestad	Kontroll prosjekt:	
	Sign.:	Kontroll:
Fase: Reguleringsplan	Gnr./Bnr./Festenr.: 45/3	
Prosjekterende: Norsk Boligutvikling AS Strandvegen 106 9006 Tromsø		
© Alle rettigheter tilhører utførende for prosjektering, kopiering eller bruk av disse tegningene er forbudt uten skriftlig samtykke	Dato: 10.05.2019	
Tegning: Sol-Skygge Diagram BBB1	Målestokk:	
	Tegningsnr.: A10-4	Rev.: .
<small>190508-Seljestad_pin</small>		